

č.j.: T005-639/2019
Dne: 11.11.2019

Obecní úřad Dolní Chvatliny

Dolní Chvatliny 4, 281 44 Dolní Chvatliny, tel.: 321 623 781

dne: 5. 11. 2019

OZNÁMENÍ VEŘEJNÉHO PROJEDNÁVÁNÍ NÁVRHU ZMĚNY Č. 1 ÚZEMNÍHO PLÁNU OBCE DOLNÍ CHVATLINY

Obecní úřad Dolní Chvatliny, jako příslušný obecní úřad obce ve smyslu ustanovení § 6 odst. 2 zákona č. 183/2006 Sb. (stavebního zákona v platném znění), o územním plánování a stavebním řádu (dále jen stavební zákon) oznamuje v souladu s ustanovením § 55b stavebního zákona veřejné projednávání **Návrhu změny č. 1 územního plánu obce Dolní Chvatliny** a konání veřejného jednání, které se uskuteční dne

7. 1. 2020 ve 14:00 hod.
v kanceláři obecního úřadu Dolní Chvatliny.

Do projednávaného návrhu změny č. 1 územního plánu lze nahlédnout na obecním úřadě v Dolních Chvatlinách ve lhůtě od 6. 12. 2019 do 7. 1. 2020.

Námítky proti návrhu mohou podat pouze vlastníci pozemků a staveb dotčených návrhem řešení, oprávněný investor a zástupce veřejnosti. Námítky musí splňovat podmínky § 52 odst. 3 stavebního zákona.


Dotčené orgány a Krajský úřad jako nadřízený orgán uplatní ve stejné lhůtě stanoviska k návrhu změny č. 1 územního plánu obce Dolní Chvatliny.

Stanoviska, námítky a připomínky uplatněte u Obecního úřadu Dolní Chvatliny nejpozději do sedmi dnů ode dne veřejného projednání.

Ladislav Beran
starosta obce

Vyvěšeno na úřední desce Obce Dolní Chvatliny a zveřejněno i způsobem umožňující
dálkový přístup na www.dolni-chvatliny.cz dne: 8. 11. 2019

Sejmuto dne: 7. 1. 2020

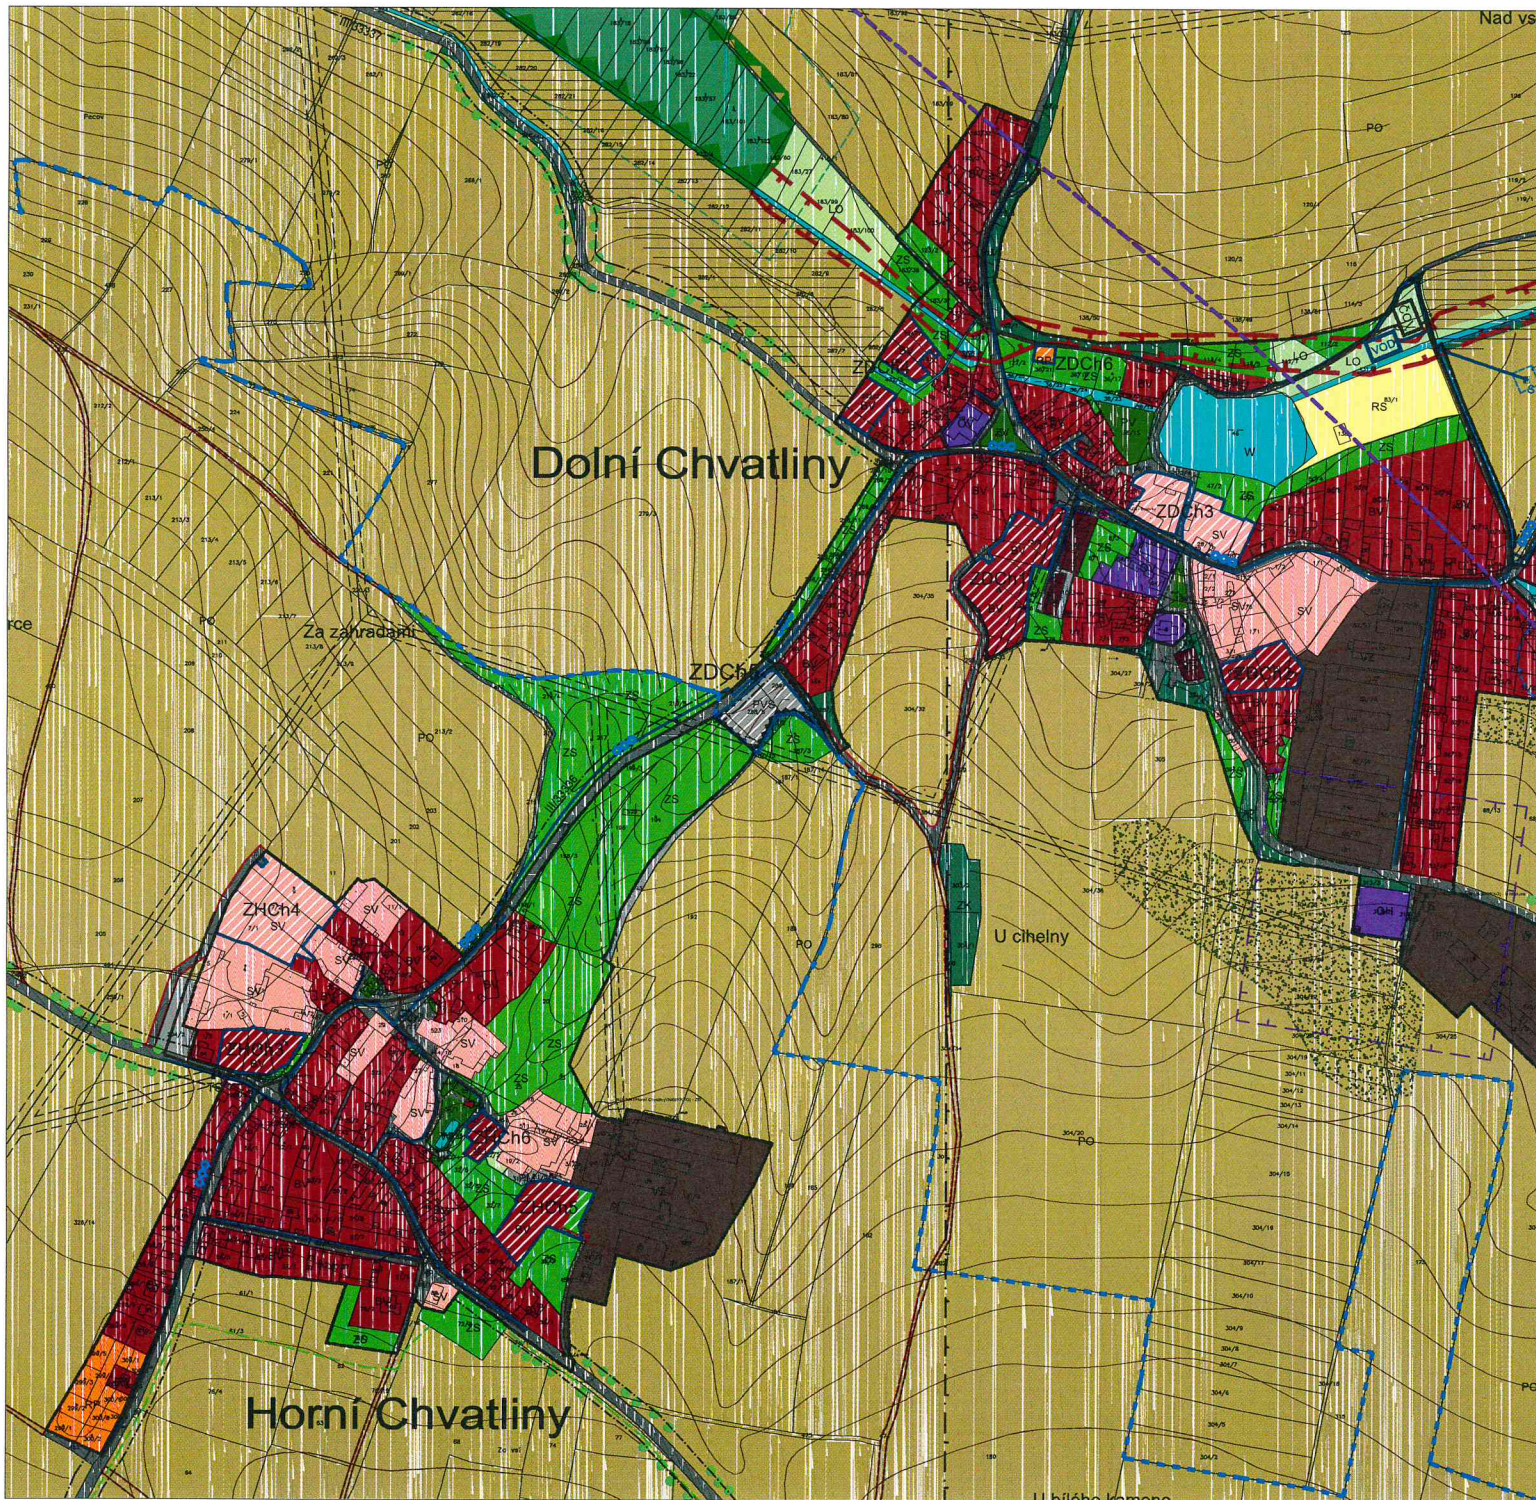

DOLNÍ CHVATLINY
ÚZEMNÍ PLÁN
 ODŮVODNĚNÍ
ZMĚNA č.1
KOORDINAČNÍ VÝKRES
 MĚŘÍTKO 1:5 000
 březen 2019

LEGENDA - KOORDINAČNÍ VÝKRES

	HRANICE ŘEŠENÉHO ÚZEMÍ
	HRANICE KATASTRÁLNÍHO ÚZEMÍ
	HRANICE ZASTAVĚNÉHO ÚZEMÍ KE DNI 1/12/2018
	HRANICE ZASTAVITELNÝCH PLOCH

Stabilizované plochy	Plochy změn	
		PLOCHY BYDLENÍ V BYTOVÝCH DOMECH
		PLOCHY BYDLENÍ VENKOVSKÉHO TYPU
		PLOCHY SMÍŠENÉ OBYTNÉ VENKOVSKÉ
		PLOCHY REKREACE POBYTOVÉ
		PLOCHY REKREACE SPORTOVNÍ
		PLOCHY OBČANSKÉHO VYBAVENÍ
		PLOCHY OBČANSKÉHO VYBAVENÍ - HRBITOV
		PLOCHY ZEMĚDĚLSKÉ VÝROBY
		PLOCHY VÝROBY A SKLADOVÁNÍ
		PLOCHY VODNÍ A VODOHOSPODÁRSKÉ
		PLOCHY DOPRAVNÍ INFRASTRUKTURY - SILNICE A MÍSTNÍ KOMUNIKACE
		PLOCHY DOPR. INFRASTRUKTURY - OBNOVENÉ ÚČELOVÉ KOMUNIKACE
		PLOCHY DOPRAVNÍ INFRASTRUKTURY - DRÁŽNÍ DOPRAVA
		PLOCHY DOPRAVNÍ INFRASTRUKTURY - CYKLOSTEZKY
		PLOCHY PRO TECHNICKOU INFRASTRUKTURU - ČOV
		PLOCHY PRO TECHNICKOU INFRASTRUKTURU - TRAFOSTANICE
		PLOCHY ZEMĚDĚLSKÉ - ORNÁ PŮDA
		PLOCHY ZEMĚDĚLSKÉ - LOKY
		PLOCHY ZELENÉ SOUKROMÉ A VYHRAZENÉ
		PLOCHY ZAHŘÁDKÁRSKÉ KOLONIE
		PLOCHY KRAJINNÉ ZELENÉ
		PLOCHY VEŘEJNÝCH PROSTRANSTVÍ, VEŘEJNÁ ZELENĚ
		PLOCHY LESNÍ
		MELIORACE
		PLOCHA BÝVALÉ SKLADKY
		PROTIEROZNÍ OPATŘENÍ
		PLOCHY PŘÍRODNÍ - REGIONÁLNÍ BIOKORIDOR
		PLOCHY PŘÍRODNÍ - LOKÁLNÍ BIOKORIDOR
		PLOCHY PŘÍRODNÍ - LOKÁLNÍ BIOCENTRUM
		TRAFOSTANICE
		NADZEMNÍ VEDENÍ VN
		KABELOVÉ VEDENÍ VN
		OCHRANNÉ PÁSMO NADZEMNÍHO VEDENÍ VN
		OPTICKÝ KABEL
		VODOVODNÍ ŘÁDY
		VODNÍ ZDROJ
		ZEMNÍ VODOJEM
		OCHRANNÉ PÁSMO VODNÍHO ZDROJE I. STUPNĚ
		OCHRANNÉ PÁSMO VODNÍHO ZDROJE II. STUPNĚ
		OCHRANNÉ PÁSMO ŽELEZNICE
		KANALIZACE SPLAŠKOVÁ
		PAMÁTKOVÉ CHRÁNĚNÉ OBJEKTY
		OCHRANNÉ PÁSMO SILNIC III. TŘÍDY
		OCHRANNÉ PÁSMO LETIŠTNÍHO RADIOLOKAČNÍHO PROSTŘEDKU
		OCHRANNÉ PÁSMO LESA - 50m
		OCHRANNÉ PÁSMO HŘBITOVA
		OCHRANNÉ PÁSMO CHLŮ

ÚZEMNÍ REZERVY:

	KORIDOR VTR DLE ZÚR
--	---------------------